


ПОЭТАЖНЫЙ ПЛАН ЕДИНИЦЫ НЕДВИЖИМОГО ИМУЩЕСТВА
 МАСШТАБ 1:100

Идентификационный код 7081510019218

Лит. А в г. с. Новопавловка По ул. Фрунзе № Б/

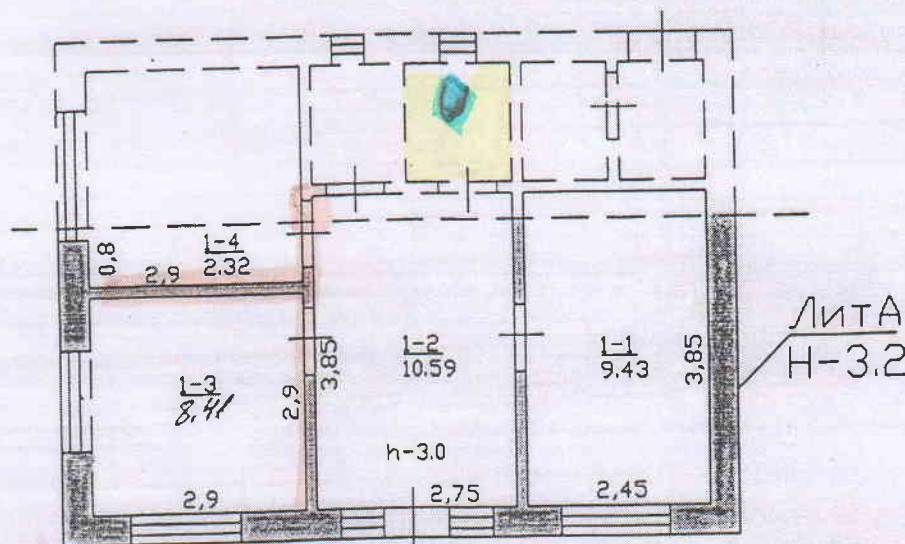

- снос стены
- установка унитаза
- раб. зона пола
- заливка раствором

Дата составления 27.11.2012г.

Первоначальное обследование произвел

Текущее обследование произвел

План составил специалист _____

(ф., и., о., подпись)

Насиров А.

Зав. сектора _____

(ф., и., о., подпись)

Курчубеков Э. З.

Проверил нач. отдела _____

(ф., и., о., подпись)

Акматов Н.