


ПЛАН СТРОЕНИЯ  
 Дел. *ст.*  
 в кв. ....  
 Масштаб 1:100

Лит. А  
 Н=2,75

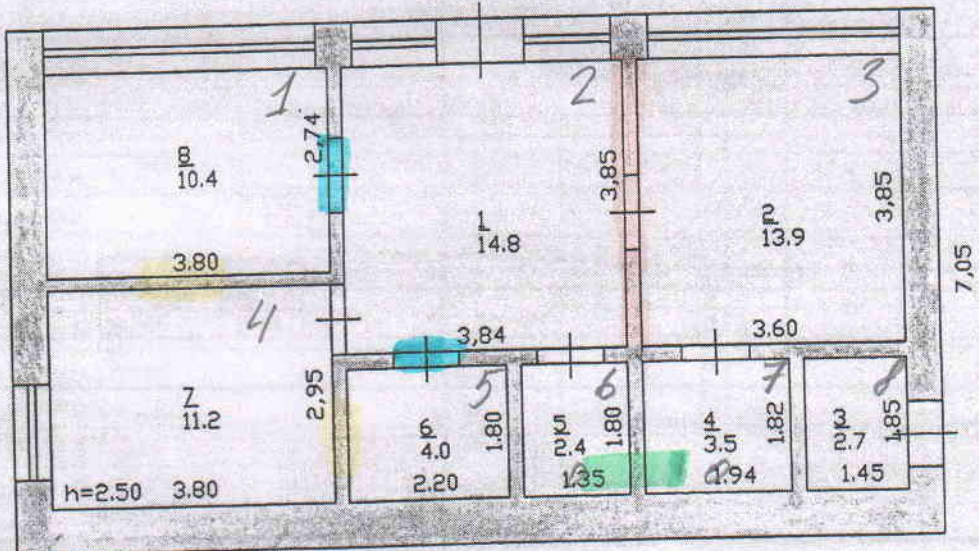

- Снос стены.
- Демонтаж двер. проемов
- Долбешка пола, заливка раствором.
- Установка унитаза.
- Установка дверей с пробивкой стен.

Примечание: Акт приемки в эксплуатацию не предоставлен

Гоцуленко  
 Ким