Схема электрическая принципиальная.
Освещение периметра

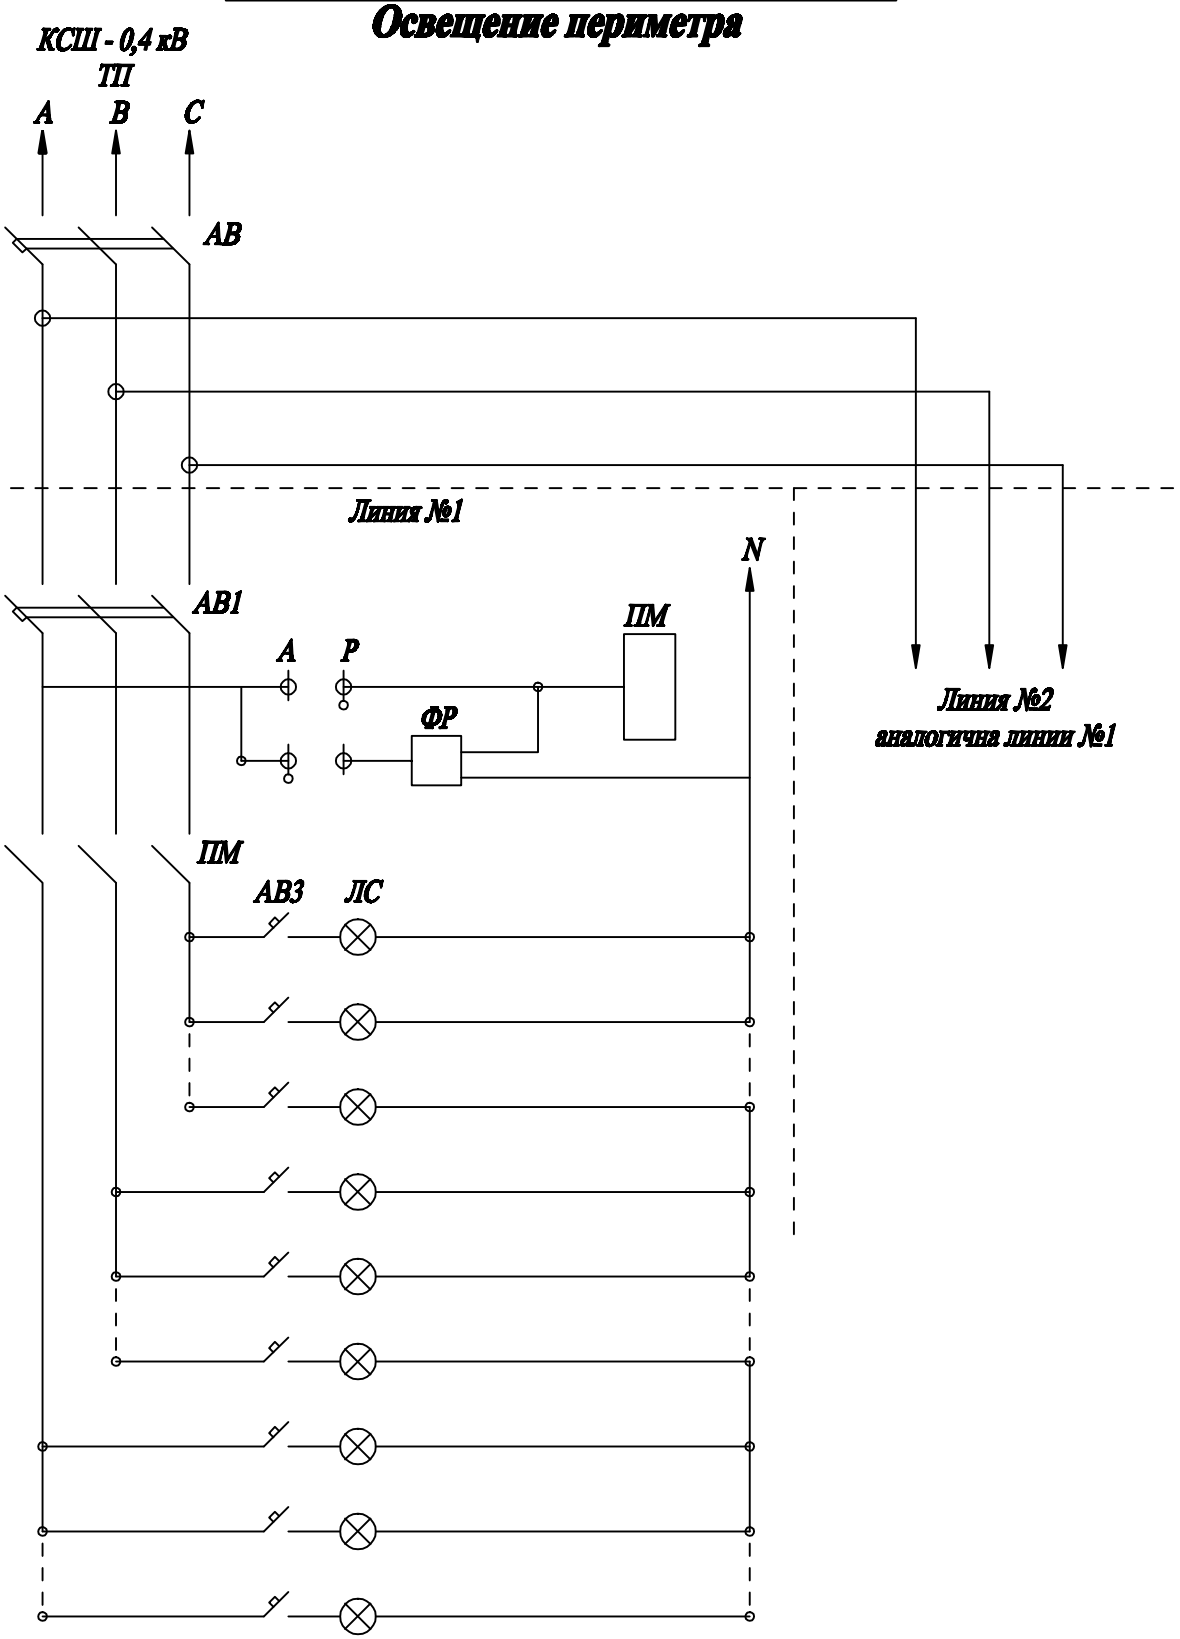

АВ - выключатель АЕ - 25А	- 1 шт
АВ1 - выключатель АЕ - 16А	- 2 шт
ПМ - пускатель магнитный ПМА - 25А ~220 В	- 2 шт
ФР - фотореле	- 2 шт
КУ - тумблер	- 2 шт
ЛС - светильник, типа кобра ~220 В, 150 В	- 57 шт (с учетом существующих 4 шт.)
в том числе линия №1 - 30 шт (с учетом существующих 4 шт.)	
линия №2- 27 шт	
АВ3 - выключатель АЕ - 4А	- 27 шт (с учетом существующих 2 шт.)